Szerkezetek:

- külső teherhordó fal:
  30 cm vázkerámia falazóelem
  (pl. POROTHERM 30 N+F)

- belső teherhordó fal:
  25 cm vázkerámia falazóelem
  (pl. POROTHERM 30 N+F)

- válaszfal:
  12 cm vázkerámia válaszfal elem
  (pl. POROTHERM 10 N+F)

- lábazati fal:
  30 cm zsalukő falazat

10.
Falszerkezet terepszint felett

2 mm fényes/tört fehér nemesvakolat
5 mm alapvakolat hálóval erősítve
15 cm homlokzati EPS hőszigetelés
30 cm vázkerámia falazóelem
1 cm mészcement-, vagy gipszvakolat
2 mm teljes felületű simítás
2 rtg diszperziós festék

11.
Falszerkezet terepszint alatt

tömörített, réteges föld visszatöltés
kavics szivárgó
1 rtg. szűrőfilc (geotextil)
dombornyomott lemez felületszivárgó
12 cm XPS hőszigetelés
1 rtg. bitumenes nehézlemez
talajnedvesség elleni szigetelés
1 rtg. hideg bitumenmáz kellősítés
30 cm zsalukő falazat
1 cm mészcement-, vagy gipszvakolat
2 mm teljes felületű simítás
2 rtg diszperziós festék

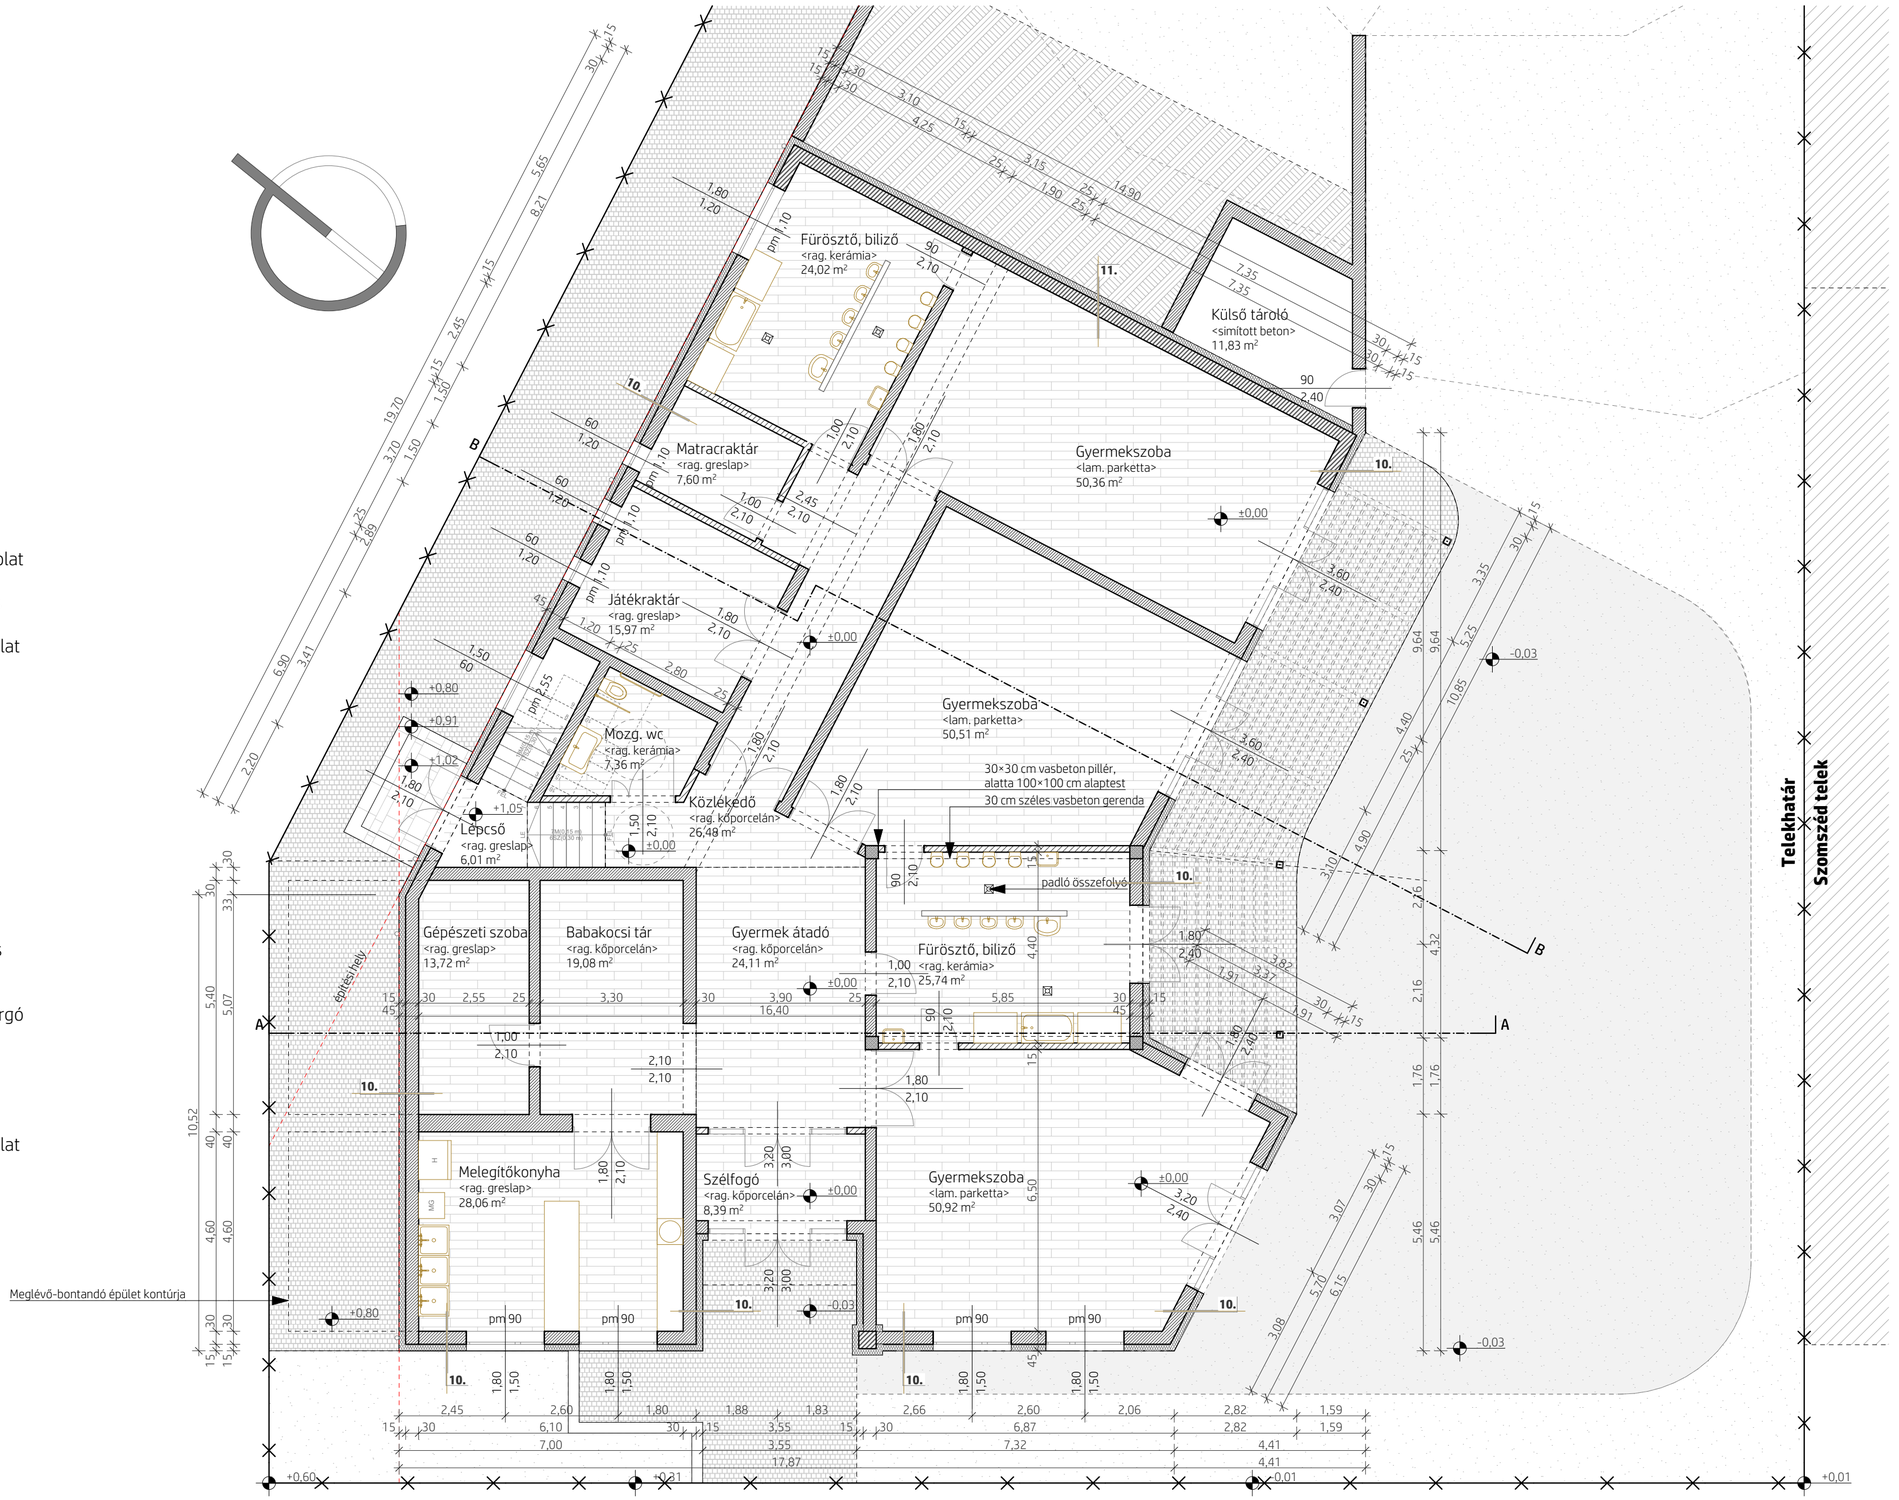

Építtető: Kismaros Község Önkormányzata	*Épület:* Bölcsőde - Engedélyezési terv	*Rajz:* Földszint alaprajz	*Építész tervező:* Wiesner György, É-13-0527 okl. építészmérnök, 2000 Szentendre, Vasvári P. u. 62.; Szalay Dávid, É-13-1505 okl. építészmérnök, 2621 Verőce, Árpád út 49.
Építtető címe: 2623 Kismaros, Kossuth L. u. 22.	*Építés helye:* 2623 Kismaros, Liget utca 33. - hrsz.: 1922	*Lépték:* M 1:100	**E2** 2018. 09. 07.

ELEKTRONIKUSAN HITELESÍTVE ZÁRADÉKOLVA – ÉTDR

Szerkezetek:

- külső teherhordó fal:
  30 cm vázkerámia falazóelem
  (pl. POROTHERM 30 N+F)

- belső teherhordó fal:
  25 cm vázkerámia falazóelem
  (pl. POROTHERM 30 N+F)

- válaszfal:
  12 cm vázkerámia válaszfal elem
  (pl. POROTHERM 10 N+F)

- lábazati fal:
  30 cm zsalukő falazat

10.
Falszerkezet terepszint felett
2 mm fényes/tört fehér nemesvakolat
5 mm alapvakolat hálóval erősítve
15 cm homlokzati EPS hőszigetelés
30 cm vázkerámia falazóelem
1 cm mészcement-, vagy gipszvakolat
2 mm teljes felületű simítás
2 rtg diszperziós festék

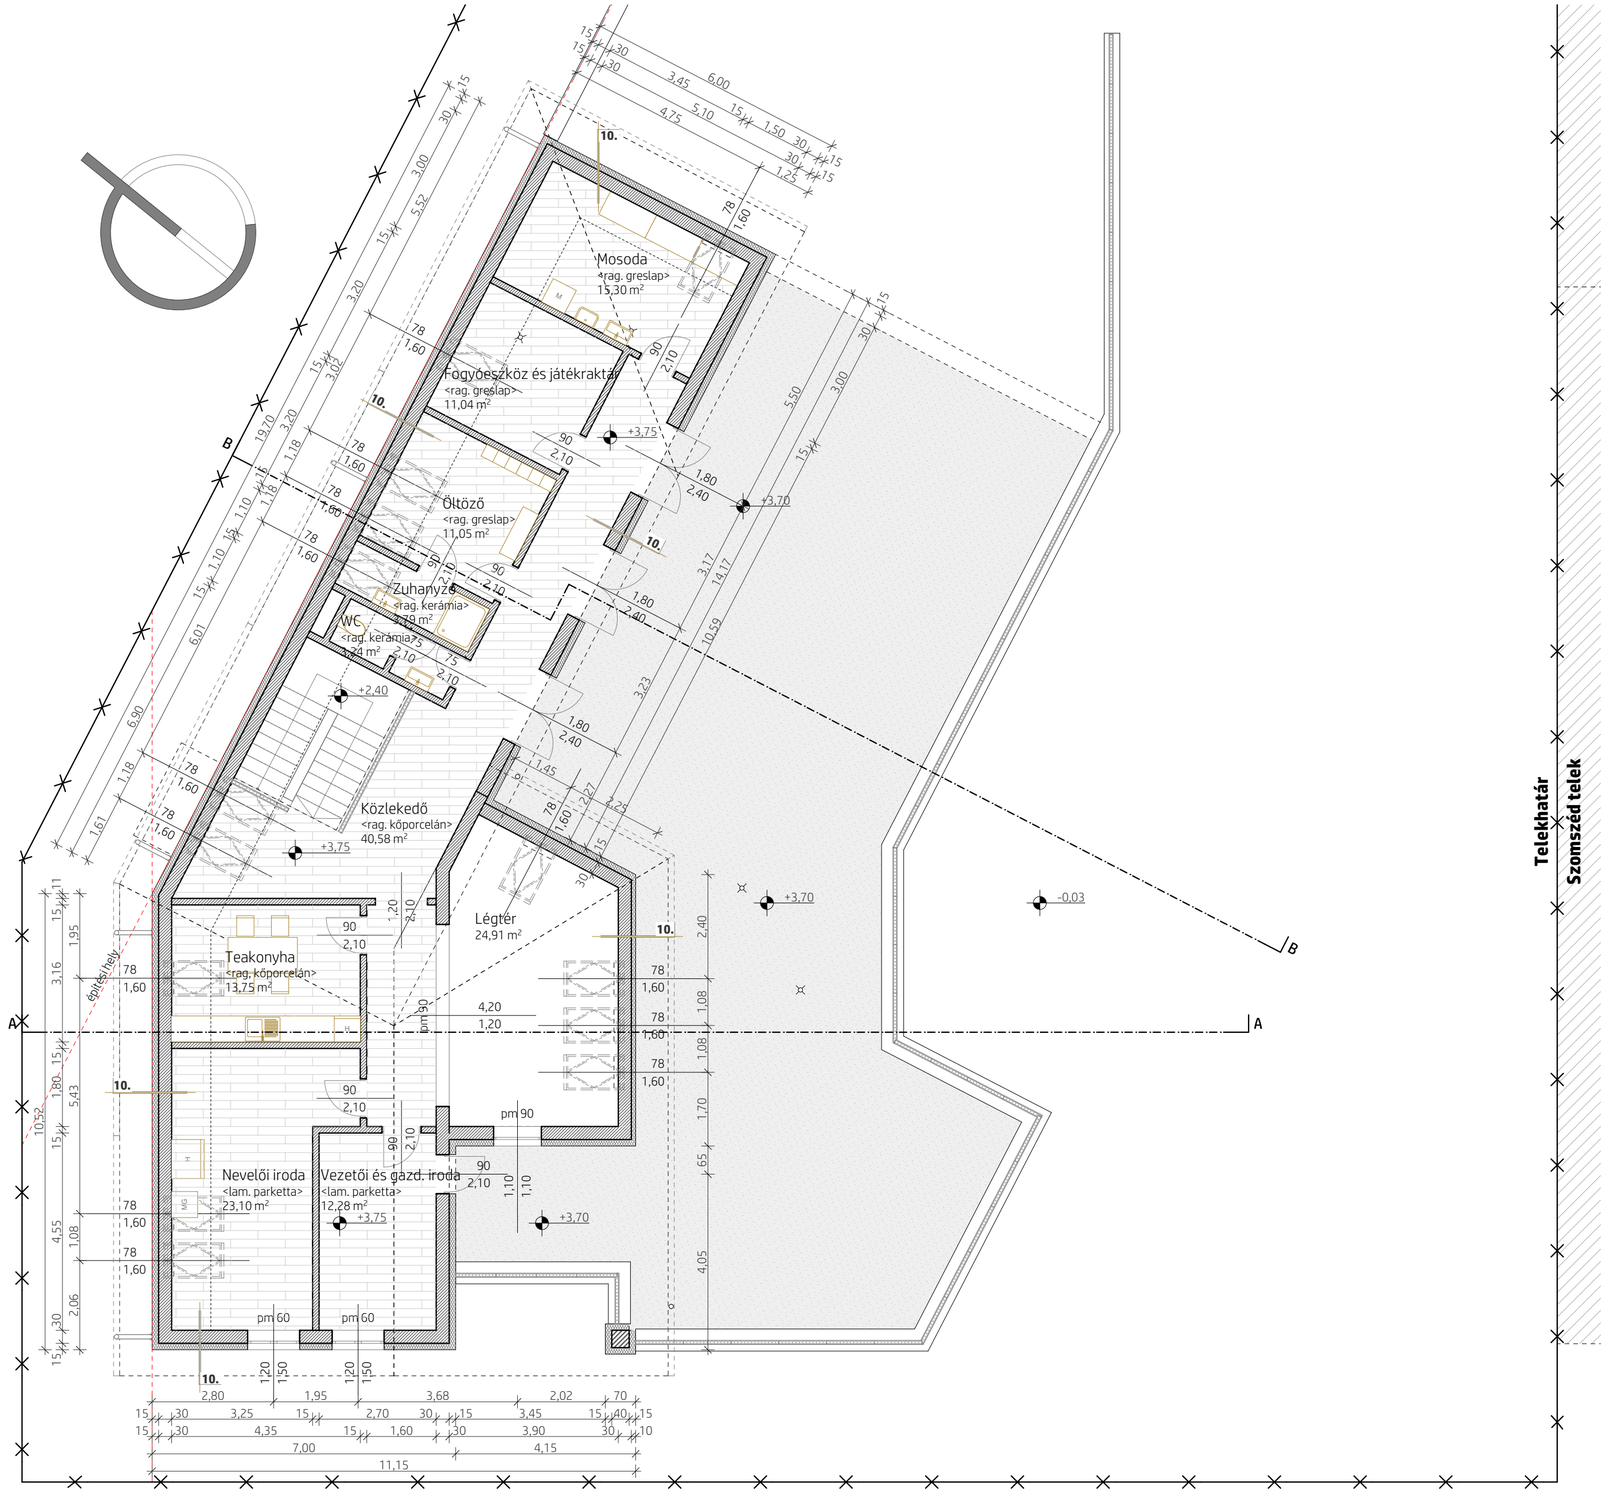

ELEKTRONIKUSAN HITELESÍTVE
ZÁRADÉKOLVA – ÉTDR

Építtető: Kismaros Község Önkormányzata	*Épület:* Bölcsőde - Engedélyezési terv	*Rajz:* Emelet alaprajz	*Építész tervező:* Wiesner György, É-13-0527 okl. építészmérnök, 2000 Szentendre, Vasvári P. u. 62.; Szalay Dávid, É-13-1505 okl. építészmérnök, 2621 Verőce, Árpád út 49.
Építtető címe: 2623 Kismarc th L. u. 22.	*Építés helye:* 2623 Kismaros, Liget utca 33. - hrsz.: 1922	*Lépték:* M 1:100	**E3** 2018. 09. 04.

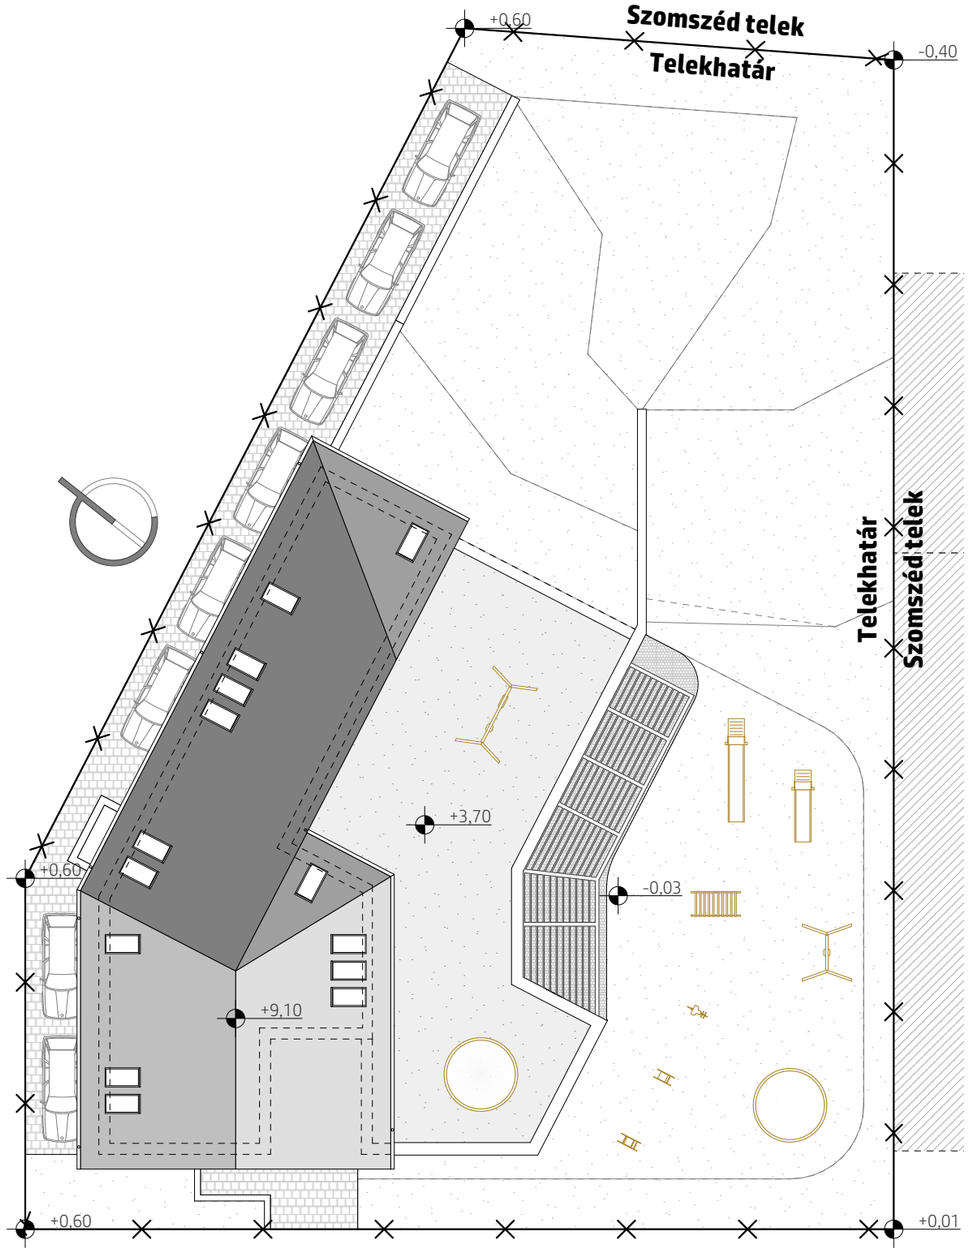

Építtető: Kismaros Község Önkormányzata	*Épület:* Bölcsőde - Engedélyezési terv	*Rajz:* Kertterv	*Építész tervező:* **Wiesner György** É-13-0527 okl. építészmérnök 2000 Szentendre, Vasvári P. u. 62. **Szalay Dávid** É-13-1505 okl. építészmérnök 2621 Verőce, Árpád út 49.	**E12**
Építtető címe: 2623 Kismaros, Kossuth L. u. 22.	*Építés he* 2623 Kismaros, Liget utca 33. - hrsz.: 1922	*Lépték:* M 1:250		2018. 09. 04.

ELEKTRONIKUSAN HITELESÍTVE
ZÁRADÉKOLVA – ÉTDR

Homlokzaton alkalmazott anyagok:

1. Hódfarkú vörös tetőcserép
2. Hőszigetelő rendszerű vakolat fényes fehér nemesvakolattal, színes pöttyökkel
3. Hőszigetelő rendszerű tört fehér színű nemesvakolattal
4. Hőszigetelő rendszerű lábazat világosszürke lábazati vakolattal
5. Eresz és orom deszkázat tölgy színre pácolva
6. Korszerű hőszigetelésű műanyag nyílászáró fehér színű tokszerkezettel
7. Korszerű hőszigetelésű fa tetőablak tölgy színű tokszerkezettel
8. Tüzihorganyzott acélkorlát
9. Fa szerkezetű pergola árnyékoló tölgy színre pácolva
10. Minősített horganylemez esővíz-elvező rendszer

Homlokzaton alkalmazott anyagok:

1. Hornyolt barna tetőcserép
2. Homlokzati vakolat halvány sárga nemesvakolattal
3. Sötétbarnára festett terméskő lábazat
4. Eresz és orom deszkázat sötétbarna színre festve
5. Korszerű hőszigetelésű műanyag nyílászáró fehér színű tokszerkezettel
6. Minősített horganylemez esővíz-elvező rendszer

Homlokzaton alkalmazott anyagok:

1. Hornyolt barna tetőcserép
2. Homlokzati vakolat halvány fehér nemesvakolattal
3. Sárga terméskő lábazat
4. Eresz és orom deszkázat sötétbarna színre festve
5. Fa nyílászáró sötétbarna színű tokszerkezettel
6. Minősített horganylemez esővíz-elvező rendszer

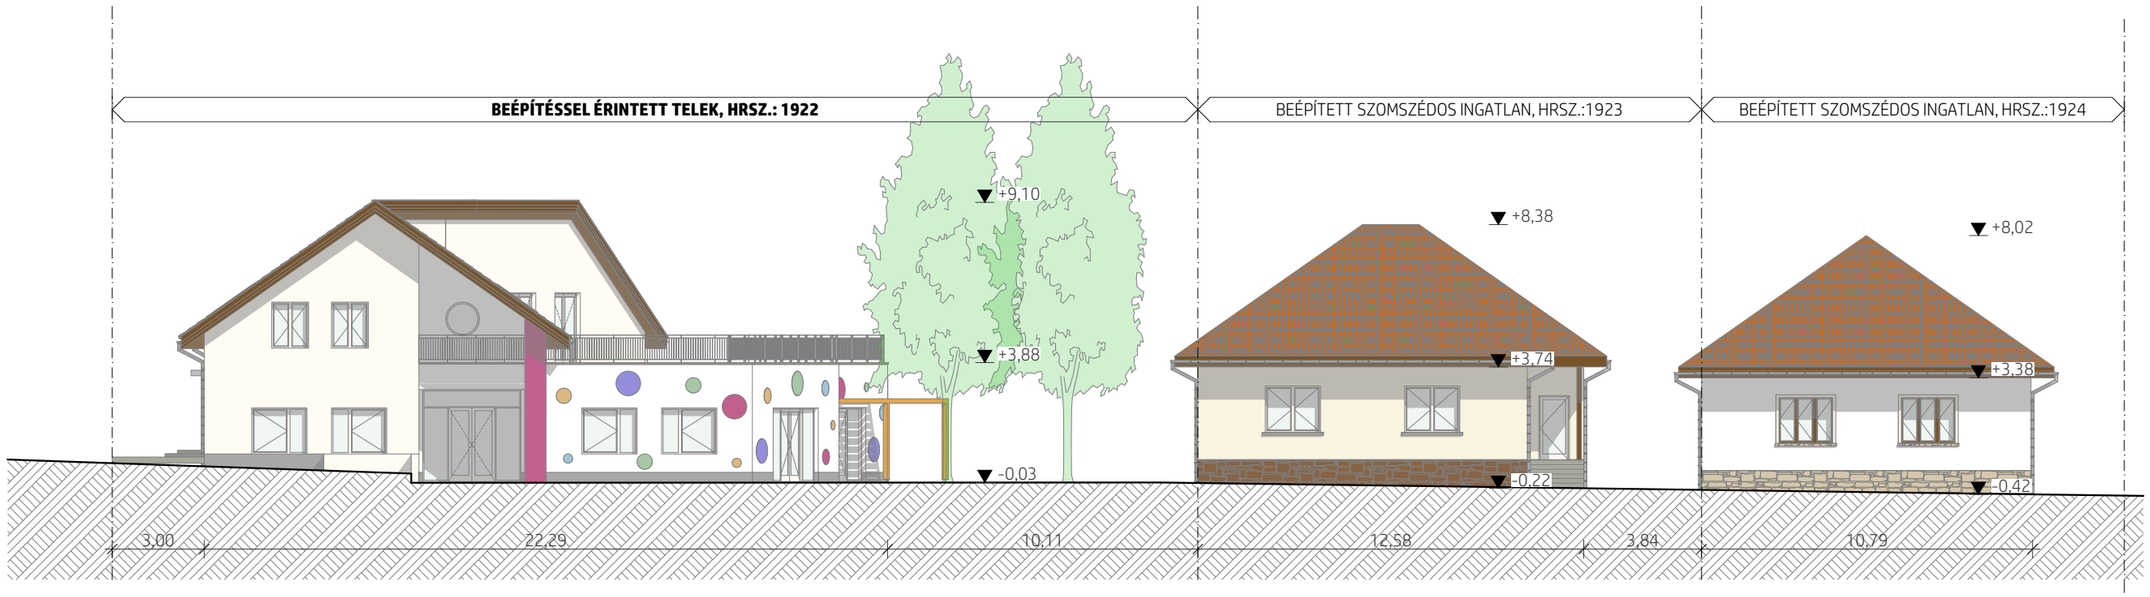

Építtető: Kismaros Község Önkormányzata	*Épület:* Bölcsőde - Engedélyezési terv	*Rajz:* Utcakép	*Építész tervező:* **Wiesner György** É-13-0527 okl. építészmérnök 2000 Szentendre, Vasvári P. u. 62. **Szalay Dávid** É-13-1505 okl. építészmérnök 2621 Verőce, Árpád út 49.	**E13**
Építtető címe: 2623 Kismaros, Kossuth L. u. 22.	*Építés he* 2623 Kismaros, Liget utca 33. - hrsz.: 1922	*Lépték:* M 1:200		2018. 09. 04.

ELEKTRONIKUSAN HITELESÍTVE ZÁRADÉKOLVA – ÉTDR

Építtető: **Kismaros Község Önkormányzata**	*Épület:* **Bölcsőde - Engedélyezési terv**	*Rajz:* **Látványterv**	*Építész tervező:* **Wiesner György** É-13-0527 okl. építészmérnök 2000 Szentendre, Vasvári P. u. 62. **Szalay Dávid** É-13-1505 okl. építészmérnök 2621 Verőce, Árpád út 49.
Építtető címe: 2623 Kismaros, Kossuth L. u. 22.	*Építés he* 2623 Kismaros, Liget utca 33. - HRSZ.: 1922	*Lépték:*	2018. 09. 05.

ELEKTRONIKUSAN HITELESÍTVE
ZÁRADÉKOLVA – ÉTDR

E15