

Szalai Geo Kft.

2161 Csomád, Kossuth Lajos út 103.

Munka száma: 01-SZJ/2024


Kismaros  
belterület

Adatszolg.i.k.t.sz.: 2/44/2024

## VÁLTOZÁSI VÁZRAJZ

a 2722 és 2724 helyrajzi számú földrészleten  
vízelvezetési szolgalmi jog bejegyzéséről

M=1:2000

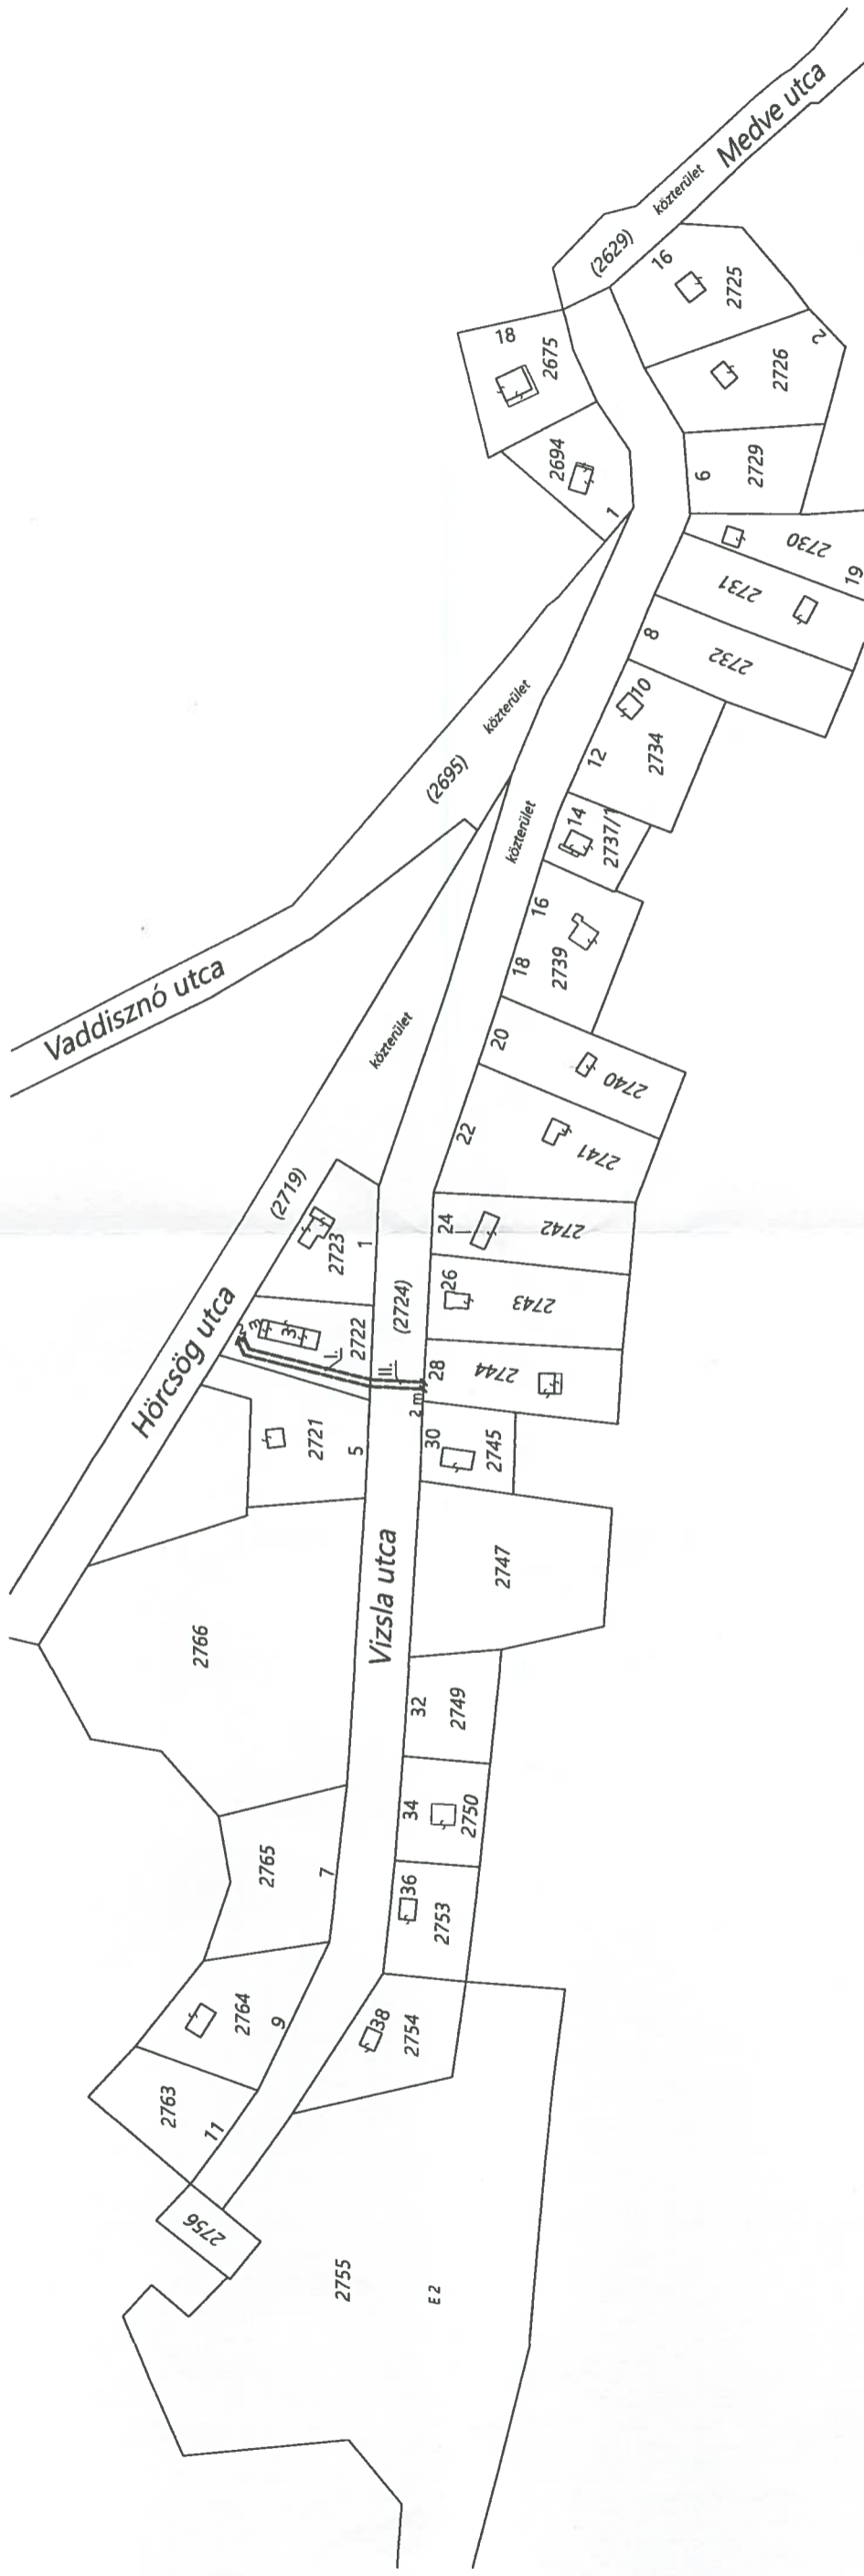

A szolgalmi jog megállapítása akaratumknak  
megfelelően történt:

Készült: Budapest, 2024. január 9. FLAM DÁNIEL  
földmérő

Készítő: 1238 Budapest, Saitás u. 53.  
földmérő lg. sz.: 10165

Flam Dániel - földmérő lg. száma: 10165 NDRAS

okl. építőmérnök, toki mérő mérnök  
1238 Budapest, Kék Csodavár u. 11.

Minőségét tanúsító: GDT Mérnök és Építész Iroda  
1238 Budapest, Kék Csodavár u. 11.

Kérészy András: földmérő lg. száma: 74881

Ing.rend.min.szám: 0612/1990

Kam.nyilv.sz:01-6926(GDT)

A vázrajz méretek levételére nem alkalmas.

Változás előtti állapot				Változás utáni állapot									
Hrsz.	Alrészlet jel	műv. ág	Terület ha.m <sup>2</sup>	Hrsz.	Alrészlet jel	műv. ág	Terület ha.m <sup>2</sup>						
1	2	3	4	5	6	7	8	9	10	11	12	13	14
2722		kivett, hétvégi ház, udvar	0.0932	0.00	2722		kivett, hétvégi ház, udvar	0.0932	0.00				a 2722 hrsz-ú földrészleten létesülő, a vázrajzon I.-el jelölt, 82 m <sup>2</sup> területű vízelvezetési szolgalmi jog a 2744 hrs.-ú földrészlet mindenkor tulajdonosát illeti meg.
2724		kivett, közterület	0.9086	0.00	2724		kivett, közterület	0.9086	0.00				a 2724 hrsz-ú földrészleten létesülő, a vázrajzon II.-vel jelölt, 31 m <sup>2</sup> területű vízelvezetési szolgalmi jog a 2744 hrs.-ú földrészlet mindenkor tulajdonosát illeti meg.
Összesen:				1.0018	0.00			1.0018	0.00				

671.032/24

Az állami alapadat-tartalom az állami ingatlan-nyilvántartási  
térképi adatbázis tartalmával megegyezik. Ez a záradék a  
keletkezéstől számított egy évig hatályos.

2024. APR. 29.

nap

Záradékoló: .....  
Ing.rend.min.sz.



444.