


JELMAGYARÁZAT:

- EV — Meglévő EuroVelo 6 kerékpárút
- + — Tervezett kerékpárforgalmi nyomvonal és kapcsolódó tengelyek, tengely váltás határvonalal

TERVEZÉSI TERÜLET:
Kismaros

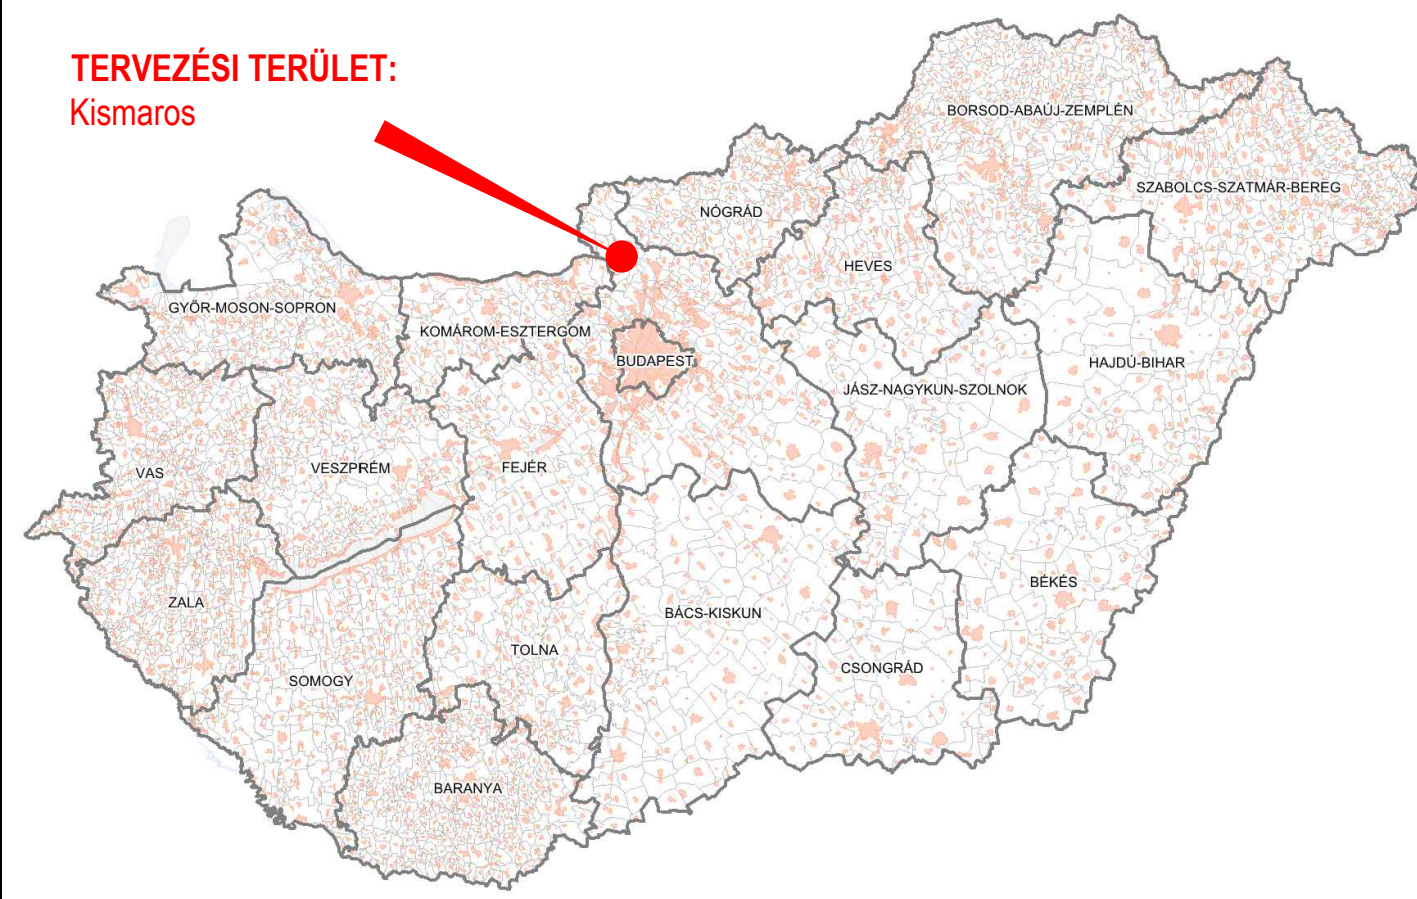

TANDEM MÉRNÖKIRODA KFT.

Iroda, postacím: 2000 Szentendre, Ady Endre út 22. 1/7.
 Telefon: +36 26 347 815
 E-mail: pej.kalman@tandemkft.hu
 Web: www.tandemkft.hu

Megrendelő:	Kismaros Község Önkormányzata (2623 Kismaros, Kossuth Lajos u. 5.)	Dátum:	2024. október hó
Megbízás tárgya, részművelet:	Kismaros, Szokolyai út menti kerékpárforgalmi nyomvonal, Útépítési, forgalomtechnikai, és útvizteleníési ENGEDÉLYEZÉSI TERV	Munkaszám:	1091/2024/ENG.
Rajz megnevezés:	ÁTTEKINTŐ TÉRKÉP ÉS ÁTNÉZETI HELYSZÍNRAJZ	Rajzszám:	A-1
Felelős tervező:	Tervező:	Tervező:	Belső ellenőr:
Brassányi Áron KÉ-K, 13-17568	Bereknyei Attila mérnök gyakornok	Tran Minh Hoang építőmérnök	Pej Kálmán KÉ-K, 01-5207
Méretarány:	M=1:7500	Kiadva:	2024. december 13.

Ez a terv a TANDEM Mérnökiroda Kft. szellemi terméke.

2024.12.13. 11:41